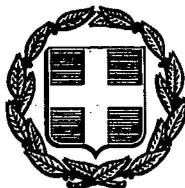


ΕΦΗΜΕΡΙΣ ΤΗΣ ΚΥΒΕΡΝΗΣΕΩΣ

ΤΗΣ ΕΛΛΗΝΙΚΗΣ ΔΗΜΟΚΡΑΤΙΑΣ

ΤΕΥΧΟΣ ΤΕΤΑΡΤΟ — Αρ. Φύλλου **950**

13 Αυγούστου 1993

ΠΕΡΙΕΧΟΜΕΝΑ

ΑΝΑΔΑΣΩΣΕΙΣ

ΑΠΟΦΑΣΕΙΣ

Κήρυξη αναδασωτέας έκτασης πεντακοσίων πενήντα (550) μ² που βρίσκεται στη θέση «Κάστρο» περιφερείας Κοινότητας Ριζών του Νομού Πρέβεζας. ... 1

Κήρυξη αναδασωτέας έκτασης επτακοσίων τριάντα (730) μ² που βρίσκεται στη θέση «Ντουσκιά» περιφερείας Κοινότητας Χειμαδίου του Νομού Πρέβεζας. ... 2

ΠΟΛΕΟΔΟΜΙΑ

ΑΠΟΦΑΣΕΙΣ

Αναστολή έκδοσης οικοδομικών αδειών σε περιοχή εκτός σχεδίου στην Κοινότητα Ν. Παλατιών Αττικής. ... 3

Τροποποίηση του εγκεκριμένου με την 1303/92 απόφαση Νομάρχη ρυμ. σχεδίου περ. «Αγ. Βαρβάρας» οικισμού Νικήτης Ν. Χαλκιδικής. ... 4

ΑΝΑΔΑΣΩΣΕΙΣ

ΑΠΟΦΑΣΕΙΣ

Αριθ. 1988 (1)

Κήρυξη αναδασωτέας έκτασης πεντακοσίων πενήντα (550) μ² που βρίσκεται στη θέση «Κάστρο» περιφερείας Κοινότητας Ριζών του Νομού Πρέβεζας.

Ο ΝΟΜΑΡΧΗΣ ΠΡΕΒΕΖΑΣ

Έχοντας υπόψη:

1. Τις διατάξεις του Ν.3200/55 περί διοικητικής αποκέντρωσης, όπως τροποποιήθηκε και συμπληρώθηκε μεταγενέστερα με το Ν.Δ. 532/70.

2. Το άρθρο 117 παρ. 3 του Συντάγματος.

3. Τις διατάξεις του Ν.998/79 «περί προστασίας των δασών και δασικών εν γένει εκτάσεων της χώρας» και συγκεκριμένα:

α. Του άρθρου 41 παρ. 1.

β. Του άρθρου 38.

4. Τις αριθ. 160417/8.7.1980 και 182447/24.9.1980 διαταγές του Υπ. Γεωργίας.

5. Την από 1879/15.7.93 πρόταση της Διεύθυνσης Δασών Πρέβεζας, για κήρυξη ως αναδασωτέας της αναφερομένης στο θέμα εκτάσεως, αποφασίζουμε:

Κυρύσσουμε αναδασωτέα, με σκοπό την αποκατάσταση της δασικής βλάστησης που καταστράφηκε από παράνομη εκχέρσωση, την έκταση των πεντακοσίων πενήντα (550) μ² που βρίσκεται στη θέση «Κάστρο» περιφερείας Κοινότητας Ριζών του Νομού Πρέβεζας και προσδιορίζεται από τα στοιχεία Α - Β - Γ - Δ - Α, όπως φαίνονται στο συνημμένο διάγραμμα, το οποίο αποτελεί αναπόσπαστο μέρος της αποφάσεως αυτής και έχει όρια:

Ανατολικά: Με το δάσος Ριζών και κατεχόμενη κοινοτική έκταση.

Δυτικά: Με το δάσος Ριζών και κατεχόμενη κοινοτική έκταση.

Βόρεια: Με δάσος Ριζών.

Νότια: Με κατεχόμενη κοινοτική έκταση.

Η απόφαση αυτή να δημοσιευθεί στην Εφημερίδα της Κυβερνήσεως.

Πρέβεζα, 20 Ιουλίου 1993

Ο Νομάρχης


ΔΗΜ. ΤΣΙΑΜΑΚΗΣ


ΝΟΜΑΡΧΙΑ ΠΡΕΒΕΖΑΣ
ΔΙΕΥΘΥΝΣΗ ΔΑΣΩΝ


Ανήκει στην αριθ. 1988 | 20-7-93 απόφαση Νομ. Πρεβέζας

ΤΟΠΟΓΡΑΦΙΚΟ ΔΙΑΓΡΑΜΜΑ
αναδασωτέας εκτάσεως 550,0 μ^2
στη θέση "Κάστρο" Κοινότητας Ριζών
ΚΛΙΜΑΚΑ 1:500

B

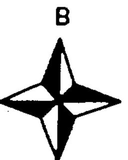

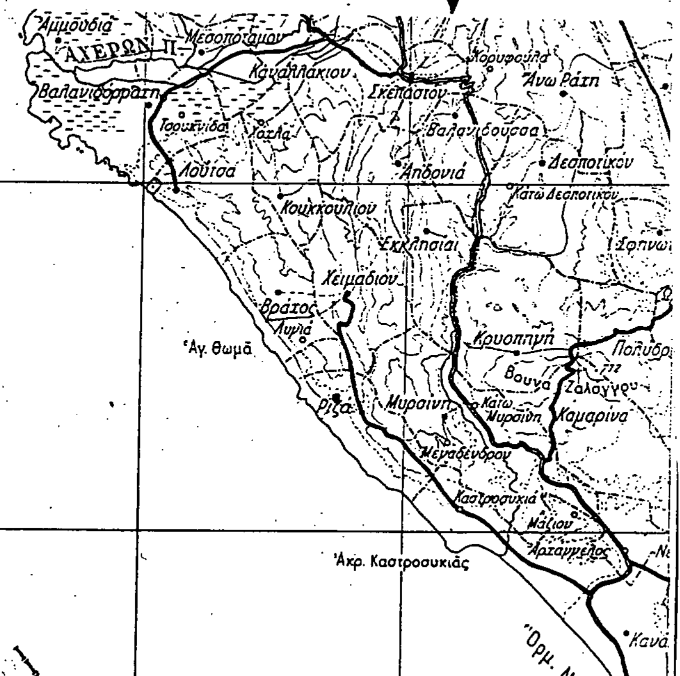

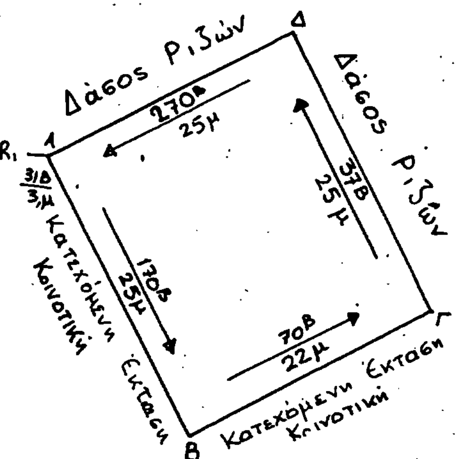

ΥΠΟΜΝΗΜΑ

Όρια εκτάσεως
Δρόμοι αμαξιτοί
Έκταση που εκχερσώθηκε
R1 Δένδρο Ελιάς

ΘΕΩΡΗΘΗΚΕ
Πρέβεζα 20-7-1993
Ο Νομάρχης
ΔΗΜ. ΤΣΙΑΜΑΚΗΣ

Ο Διευθυντής Δασών
Ι. ΝΤΟΥΡΟΣ

Ο Συντάξας
ΒΑΣ. ΚΟΡΜΕΝΤΖΑΣ

Αριθ. 1989 (2)

Κήρυξη αναδασωτέας έκτασης επτακοσίων τριάντα (730) μ² που βρίσκεται στη θέση «Ντοιισκιά» περιφερείας Κοινότητας Χειμαδίου του Νομού Πρέβεζας.

Ο ΝΟΜΑΡΧΗΣ ΠΡΕΒΕΖΑΣ

Έχοντας υπόψη:

1. Τις διατάξεις του Ν.3200/55 περί διοικητικής αποκέντρωσης, όπως τροποποιήθηκε και συμπληρώθηκε μεταγενέστερα με το Ν.Δ. 532/70.

2. Το άρθρο 117 παρ. 3 του Συντάγματος.

3. Τις διατάξεις του Ν.998/79 «περί προστασίας των δασών και δασικών εν γένει εκτάσεων της χώρας» και συγκεκριμένα:

α. Του άρθρου 41 παρ. 1.

β. Του άρθρου 38.

4. Τις αριθ. 160417/8.7.1980 και 182447/24.9.1980 διαταγές του Υπ. Γεωργίας.

5. Την από 1880/15.7.93 πρόταση της Διεύθυνσης Δασών Πρέβεζας, για κήρυξη ως αναδασωτέας της αναφερομένης στο θέμα εκτάσεως, αποφασίζουμε:

Κυρύσσουμε αναδασωτέα, με σκοπό την αποκατάσταση της δασικής βλάστησης που καταστράφηκε από παράνομη εκχέρσωση, την έκταση των επτακοσίων τριάντα (730) μ² που βρίσκεται στη θέση «Ντουσκιά» περιφερείας Κοινότητας Χειμαδίου του Νομού Πρέβεζας και προσδιορίζεται από τα στοιχεία Α - Β - Γ - Δ - Α όπως φαίνονται στο συνημμένο διάγραμμα, το οποίο αποτελεί αναπόσπαστο μέρος της αποφάσεως αυτής και έχει όρια:

Ανατολικά: Με δάσος Χειμαδίου.

Δυτικά: Με κατεχόμενη κοινοτική έκταση.

Βόρεια: Με το δάσος Χειμαδίου.


Νότια: Με κατεχόμενη κοινοτική έκταση.

Η απόφαση αυτή να δημοσιευθεί στην Εφημερίδα της Κυβερνήσεως.

Πρέβεζα, 20 Ιουλίου 1993

Ο Νομάρχης

ΔΗΜ. ΤΣΙΑΜΑΚΗΣ

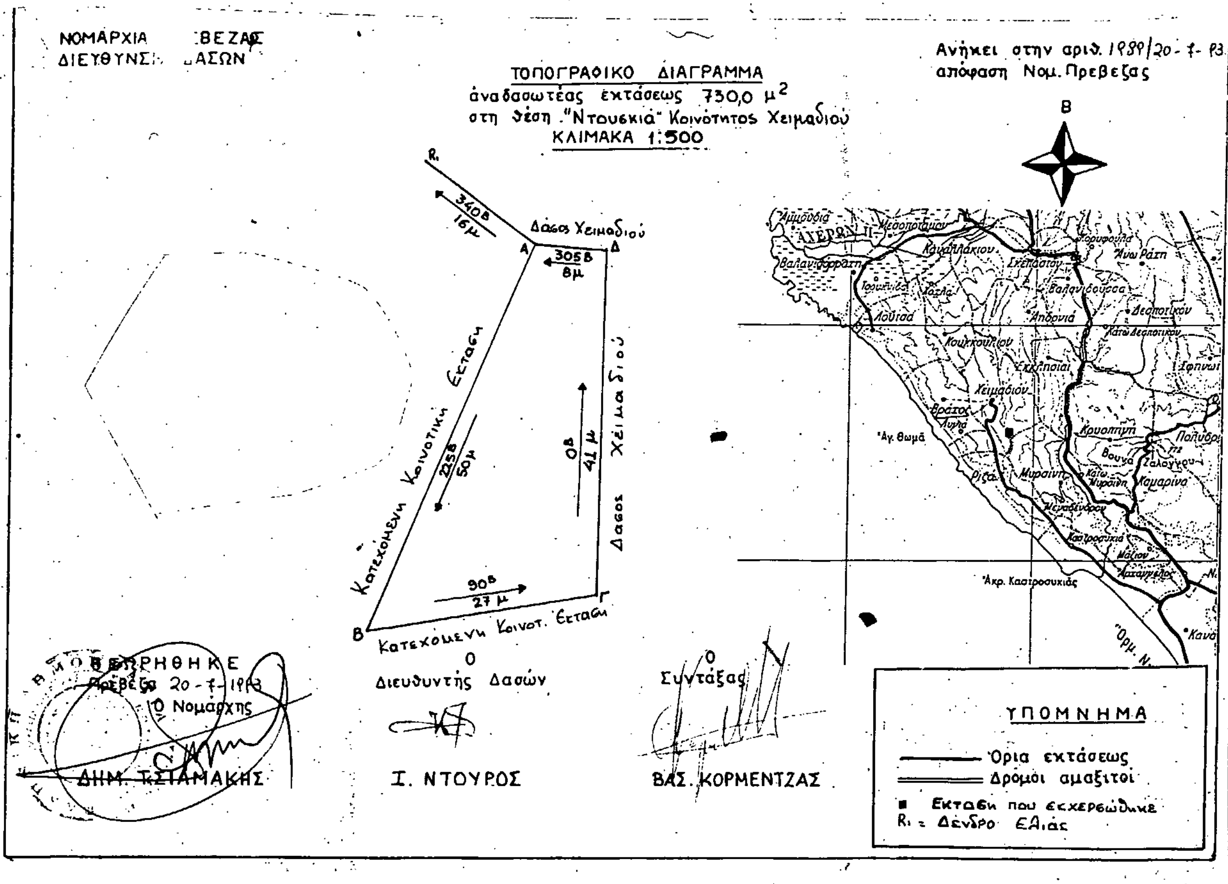

ΠΟΛΕΟΔΟΜΙΑ

ΑΠΟΦΑΣΕΙΣ

Αριθ. 15532/Π-440/93 (3)

Αναστολή έκδοσης οικοδομικών αδειών σε περιοχή εκτός σχεδίου στην Κοινότητα Ν. Παλατιών Αττικής.

Ο ΝΟΜΑΡΧΗΣ ΑΝΑΤ. ΑΤΤΙΚΗΣ

Έχοντας υπόψη:

1. Το Ν.1599/86 περί σχέσεων Κράτους - Πολίτη κ.λ.π.

2. Τις διατάξεις του από 17.7.23 Ν. Δ/τος, όπως μεταγενέστερα συμπληρώθηκαν και τροποποιήθηκαν.

3. Τις διατάξεις του υπ' αριθμό 183/86 Π. Δ/τος Φ.Ε.Κ. 70 Α.

4. Τις διατάξεις του άρθρου 37 του Ν.3200/55.

5. Την με αριθμό 412/Π-15/7.1.91 απόφαση Νομάρχη Ανατ. Αττικής με θέμα «καθορισμός ορίων και περιορισμών δόμησης και κατηγοριοποίηση του οικισμού Ν. Παλατιών της Κοιν. Παλατιών Ν. Αττικής» που δημοσιεύθηκε στο Φ.Ε.Κ. 52 Δ/22.1.92.

6. Το από 20.8.85 Π. Δ/γμα Φ.Ε.Κ. 414 Α/85, όπως τροποποιήθηκε με τα Π. Δ/τα 14.2.87 (Φ.Ε.Κ. 135 Δ/87), 25.4.89 (Φ.Ε.Κ. 239 Δ/89).

7. Την υπ' αριθμό 55/91 απόφαση Κοινοτικού Συμβουλίου Ν. Παλατιών, σύμφωνα με την οποία ζητείται η αναστολή έκδοσης οικοδομικών αδειών στην περιοχή μέχρι να προχωρήσει επαρκώς η πολεοδομική μελέτη της περιοχής που έχει ανατεθεί σε ιδιωτικά μελετητικά γραφεία με την από 2.9.92 σύμβαση αυτών και του Προέδρου της εν λόγω Κοινότητας.

8. Την από 18.5.93 εισήγηση γρ. Ε.Π.Α. Αγ. Παρασκευής προς το ΣΧΟΠ.

9. Την από 1.7.93 γνωμοδότηση του ΣΧΟΠ Ανατ. Αττικής (συν. 23η πράξη 6η) και

10. Την με αριθμό 12526/Π-353/12.4.93 απόφαση του Νομάρχη Αν. Αττικής με θέμα «αναστολή έκδοσης εικοσομικών αδειών στην περιοχή των Ν. Παλατιών», αποφασίζουμε:

Την αναστολή έκδοσης οικοδομικών αδειών για έξι (6) μήνες στην περιοχή που φαίνεται στο συνημμένο στην παρούσα απόφαση απόσπασμα χάρτη σε κλ. 1:2000 και που σήμερα είναι εκτός σχεδίου.

Οικοδομικές άδειες που έχουν εκδοθεί και ισχύουν μέχρι τη δημοσίευση της απόφασης αυτής εκτελούνται και αναθεωρούνται σύμφωνα με τις διατάξεις της εκτός σχεδίου και εντός ζώνης. Μελέτες για έκδοση οικοδομικών αδειών, οι οποίες έχουν υποβληθεί πριν τη δημοσίευση της απόφασης αυτής στην αρμόδια πολεοδομική υπηρεσίας και είναι πλήρεις, εκδίδονται με τις διατάξεις που έχουν κατά την υποβολή του φακέλλου μελέτης.

Από τις διατάξεις της παρούσας απόφασης δεν προκαλείται δαπάνη σε βάρος του κρατικού και του Κοινοτικού προϋπολογισμού.

Η ισχύς της απόφασης αυτής άρχεται από τη δημοσίευσή της στην Εφημερίδα της Κυβερνήσεως.

Η απόφαση αυτή να δημοσιευθεί στην Εφημερίδα της Κυβερνήσεως.

Αγ. Παρασκευή, 16 Ιουλίου 1993

Ο Νομάρχης

ΕΥΑΓ. ΧΑΡΑΛΑΜΠΙΔΗΣ

ΥΠΟΜΝΗΜΑ

- όριο ΟΤΑ
- οριοοικισμού προ του '23
- Όριο οικισμού
- Όριο τομέα
- Όριο εγκεκριμένου σχεδίου
- Όριο Συνεκτικού τμήματος

Περιοχή αναστολής σύμφωνα με την 12526/Π-353/93 απόφαση Νομάρχη

Περιοχή αναστολής που προτείνεται να επιβληθεί με την από 18.5.93 εισήγηση γρ. ΕΠΑ προς το Σχοπ.

Ο Νομάρχης Αν. Αττικής

18.5.93


Καντερέ Γεωργία
Αρχιτέκτων Μηχ. Α.Π.Θ.

ΟΡΙΟΘΕΤΗΣΗ ΟΙΚΙΣΜΟΥ

Π.11

κλ. 1:2000

ΝΟΜΑΡΧΙΑ ΑΝΑΤΟΛ. ΑΤΤΙΚΗΣ

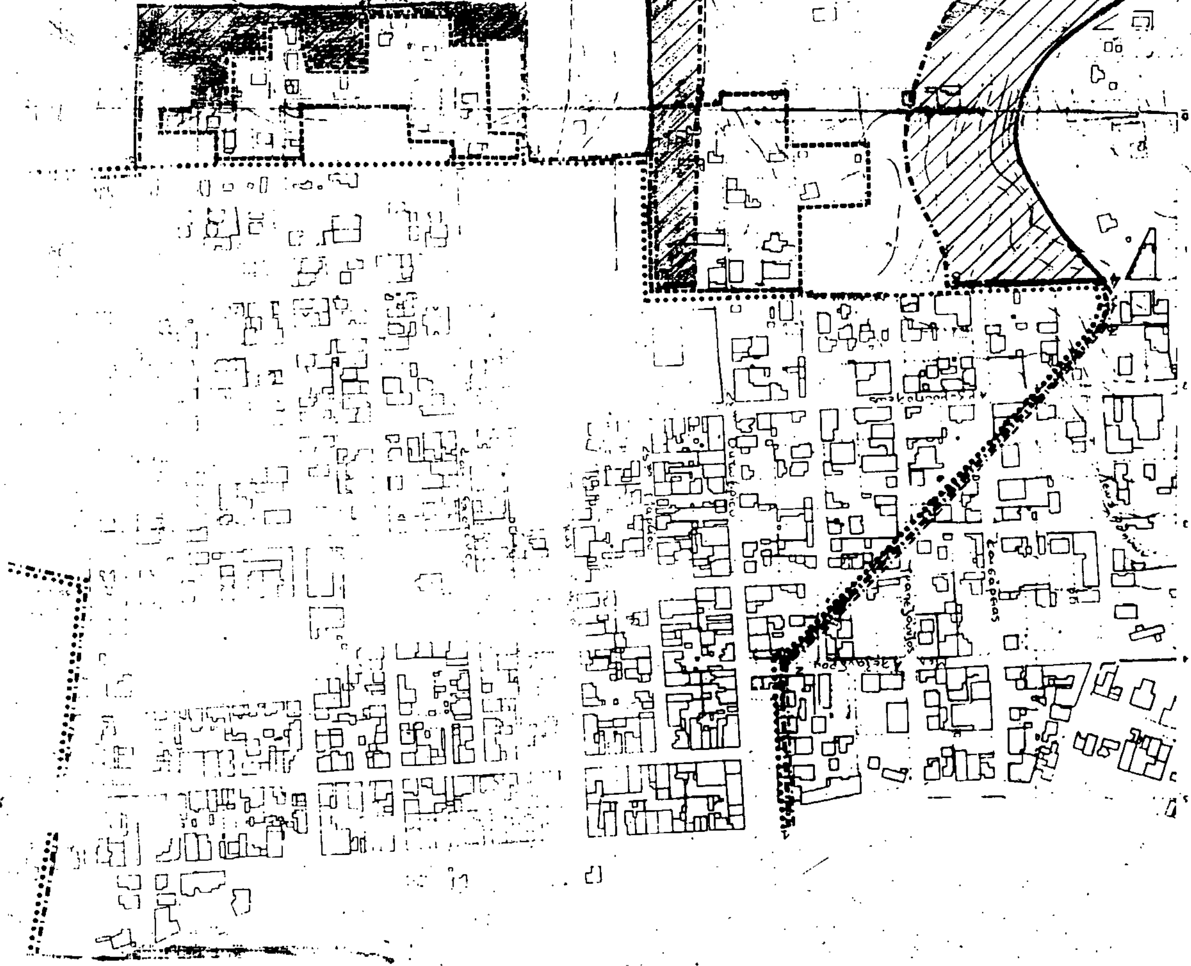

Αριθ. ΕΠΑ 1542/92 (4)

Τροποποίηση του εγκεκριμένου με την 1303/92 απόφαση Νομάρχη ρυμ. σχεδίου περ. «Αγ. Βαρβάρας» οικισμού Νικήτης Ν. Χαλκιδικής.

Ο ΝΟΜΑΡΧΗΣ ΧΑΛΚΙΔΙΚΗΣ

Έχοντας υπόψη:

1. Τις διατάξεις του Π.Δ. 24-4/3.5.1985 (ΦΕΚ 181 Δ) «τρόπος καθορισμού ορίων οικισμών της χώρας μέχρι 2000 κατοίκους κ.λ.π.», όπως τροποποιήθηκαν και συμπληρώθηκαν με τα Π.Δ. 14/23.2.1987 (ΦΕΚ 133 Δ) και 25-4/16.5.1989 (ΦΕΚ 293 Δ).

2. Τις διατάξεις του Π.Δ. 20/30.8.1985 (ΦΕΚ 414 Δ) «πολεοδόμηση και επέκταση οικισμών της χώρας μέχρι 2000 κατοίκους κ.λ.π.», όπως τροποποιήθηκε και συμπληρώθηκε με το Π.Δ. 14/23.2.1987 (ΦΕΚ 133 Δ).

3. Τις διατάξεις του Ν.Δ. 17.7.1923 (ΦΕΚ 228 Α) «περί σχεδίων πόλεων κωμών κ.λ.π. «και ειδικώτερα το άρθρο αυτού.

4. Την 1303/7.8.92 απόφαση Νομάρχη με την οποία εγκρίνεται η πολεοδομική μελέτη περ. «Αγ. Βαρβάρας» Κοιν. Νικήτης Ν. Χαλκιδικής.

5. Την υπ' αριθ. 94/1992 απόφαση Κ.Σ. Νικήτης με την οποία γνωμοδότησε επί της προτεινομένης τροποποίησης.

6. Τη 12η (συν/ση)/23.6.1993 γνωμοδότηση Σ.ΠΕ.-ΧΩ.Δ.Ε. Ν. Χαλκιδικής επί της προτεινομένης τροποποίησης.

7. Τις διατάξεις του Ν.1577/85 (ΦΕΚ 210 Α) «περί ΓΟΚ», όπως τροποποιήθηκε κα ισχύει μέχρι σήμερα.

8. Τις διατάξεις του άρθρου 1 του Α.Ν. 314/68 «περί παροχής στον Υπουργό Βορείου Ελλάδος και τους Νομάρχες αρμοδιοτήτων επί θεμάτων έγκρισης επεκτάσεών η τροποποιήσεων σχεδίων πόλεων κωμών κ.λ.π.» (ΦΕΚ 47 Α), όπως αντικαταστάθηκε με το Ν.Δ. 1018/1971 (ΦΕΚ 220 Α) και συμπληρώθηκε με την παρ. 2 του άρθρου 33 του Ν.1337/83 (ΦΕΚ 33 Α), όπως αυτή αντικαταστάθηκε με την παρ. 15 του άρθρου 8 του Ν.1512/85 (ΦΕΚ 4 Α).

9. Τις διατάξεις του Π.Δ. 183/9-5/5.6.1986 «έγκριση τροποποιήσεων σχεδίων και καθορισμός όρων και περιορισμών δόμησης από τους Νομάρχες» (ΦΕΚ 70 Α).

10. Τις διατάξεις του άρθρου 29 Α του Ν.1558/85 «Κυβέρνηση και κυβερνητικά όργανα», το οποίο προστέθηκε με το άρθρο 27 του Ν.2081/92 (ΦΕΚ 14 Α), αποφασίζουμε:

1. Εγκρίνεται η τροποποίηση του ρυμ. σχεδίου περ. «Αγ. Βαρβάρας» οικισμού Νικήτης που εγκρίθηκε με την 1303/92 απόφαση Νομάρχη Χαλκιδικής στο Ο.Τ. 1, σύμφωνα με το συνημμένο τοπ. διάγραμμα το οποίο αφού θεωρήθηκε από το ΤΠ και ΠΕ αποτελεί αναπόσπαστο μέρος της παρούσας.


Από τις κανονιστικού περιεχομένου διατάξεις της παρούσας δεν προκαλείται δαπάνη ούτε εις βάρος του κρατικού προϋπολογισμού, ούτε εις βάρος του προϋπολογισμού του οικείου ΟΤΑ.

Η παρούσα να δημοσιευθεί στην εφημερίδα της Κυβερνήσεως.

Πολύγυρος, 16 Ιουλίου 1993

Ο Νομάρχης

ΜΙΛΤ. ΚΑΝΩΤΑΣ

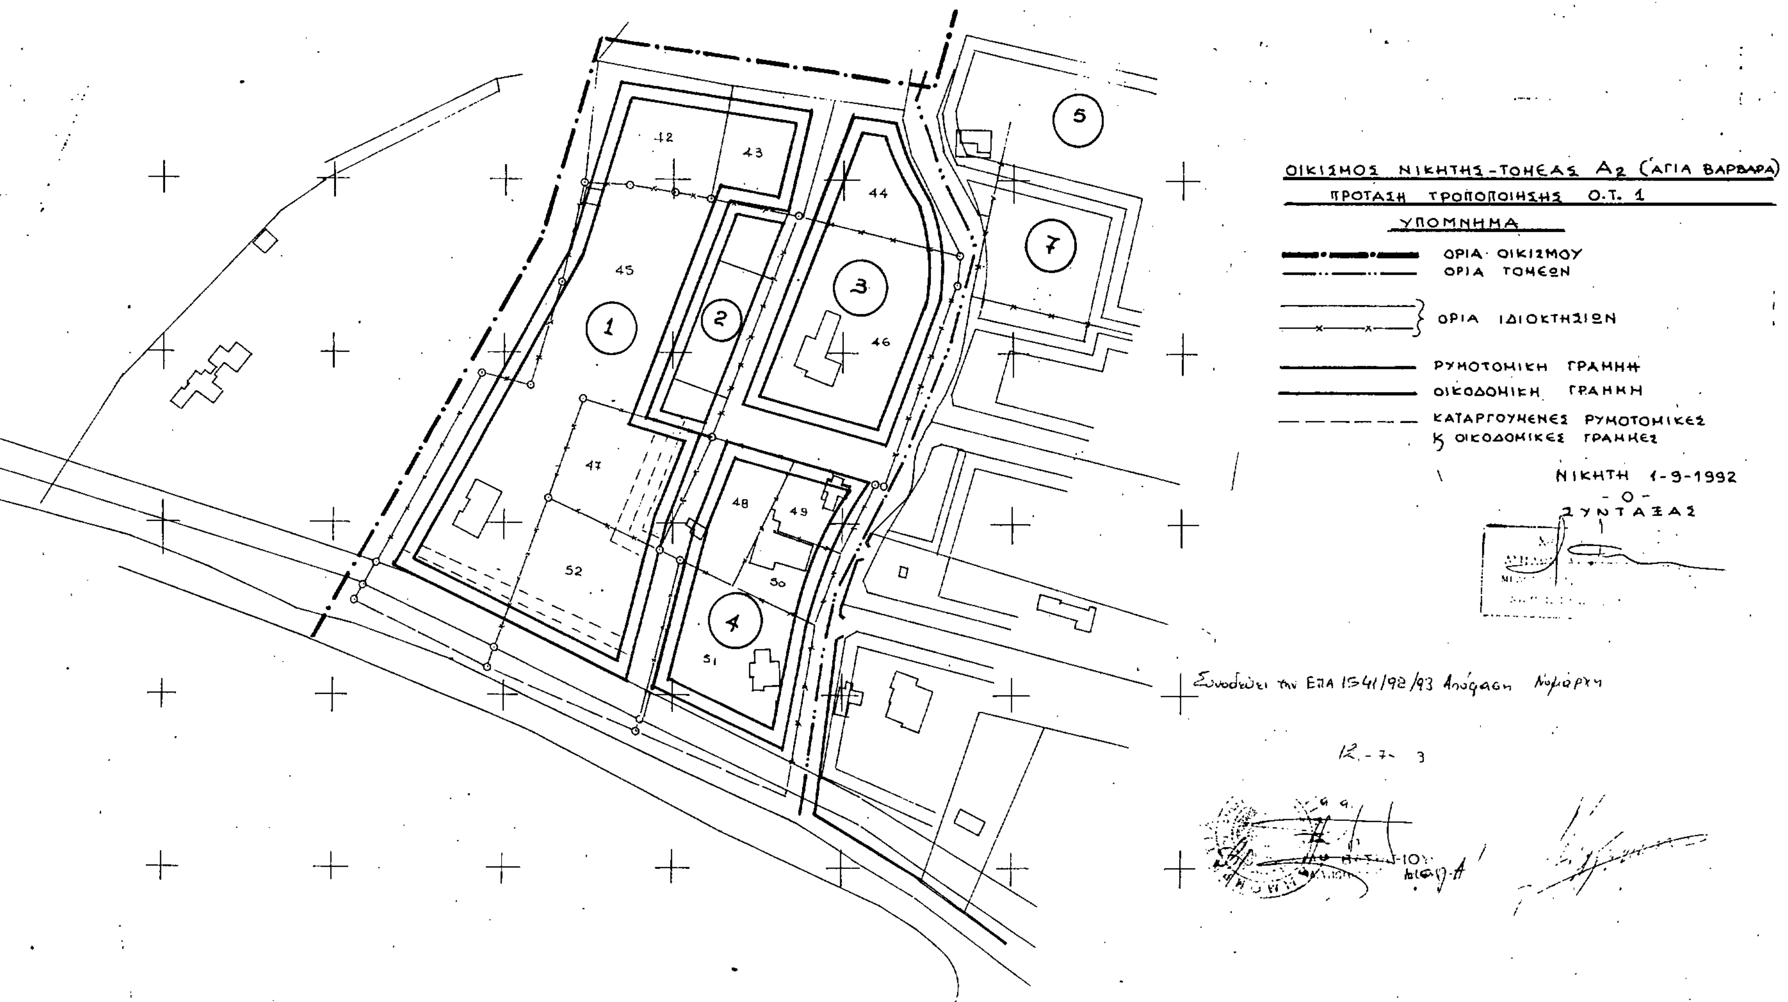
ΟΙΚΙΣΜΟΣ ΝΙΚΗΤΗΣ-ΤΟΜΕΑΣ Α2 (ΑΓΙΑ ΒΑΡΒΑΡΑ)
ΠΡΟΤΑΣΗ ΤΡΟΠΟΠΟΙΗΣΗΣ Ο.Τ. 1
ΥΠΟΜΝΗΜΑ
ΟΡΙΑ ΟΙΚΙΣΜΟΥ
ΟΡΙΑ ΤΟΜΕΩΝ
ΟΡΙΑ ΙΔΙΟΚΤΗΣΙΩΝ
ΡΥΜΟΤΟΜΙΚΗ ΓΡΑΜΜΗ
ΟΙΚΟΔΟΜΙΚΗ ΓΡΑΜΜΗ
ΚΑΤΑΡΓΟΥΜΕΝΕΣ ΡΥΜΟΤΟΜΙΚΕΣ
Κ ΟΙΚΟΔΟΜΙΚΕΣ ΓΡΑΜΜΕΣ
ΝΙΚΗΤΗ 1-9-1992
-Ο-
ΣΥΝΤΑΞΑΣ
Συνοδεύει την ΕΠΑ 1541/92/93 Απόφαση Νομάρχη
12-7-3
1
2
3
4
5
7
42
43
44
45
46
47
48
49
50
51
52

ΕΘΝΙΚΟ ΤΥΠΟΓΡΑΦΕΙΟ

Εκδίδει την ΕΦΗΜΕΡΙΔΑ ΤΗΣ ΚΥΒΕΡΝΗΣΕΩΣ από το 1833

Διεύθυνση : Καποδιστρίου 34
Ταχ. Κώδικας : 104 32
TELEX : 22.3211 YPET GR
FAX : 5234312

Οι υπηρεσίες του **ΕΘΝΙΚΟΥ ΤΥΠΟΓΡΑΦΕΙΟΥ** λειτουργούν καθημερινά από **8.00΄** έως **13.00΄**

ΧΡΗΣΙΜΕΣ ΠΛΗΡΟΦΟΡΙΕΣ

* Πώληση ΦΕΚ όλων των Τευχών Σολωμού 51 τηλ.: 52.39.762
* ΒΙΒΛΙΟΘΗΚΗ: Σολωμού 51 τηλ.: 52.48.188
* Για φωτοαντίγραφα παλαιών τευχών στην οδό Σολωμού 51 τηλ.: 52 48 141
* Τμήμα πληροφόρησης: Για τα δημοσιεύματα των ΦΕΚ Σολωμού 51 τηλ.. 52.25.713 – 52.49.547

* Οδηγίες για δημοσιεύματα Ανωνύμων Εταιρειών και ΕΠΕ τηλ.: 52.48.785

Πληροφορίες για δημοσιεύματα Ανωνύμων Εταιρειών και ΕΠΕ τηλ.: 52.25.761

* Αποστολή ΦΕΚ στην επαρχία με καταβολή της αξίας του δια μέσου Δημοσίου Ταμείου Για πληροφορίες: τηλ.: 52.48.320

Τιμές κατά τεύχος της ΕΦΗΜΕΡΙΔΑΣ ΤΗΣ ΚΥΒΕΡΝΗΣΕΩΣ:

Κάθε τεύχος μέχρι 8 σελίδες δρχ. 100. Από 9 σελίδες μέχρι 16 δρχ. 150, από 17 έως 24 δρχ. 200

Από 25 σελίδες και πάνω η τιμή πώλησης κάθε φύλλου (8σέλιδου ή μέρους αυτού) αυξάνεται κατά 50 δρχ.

Μπορείτε να γίνετε συνδρομητής για όποιο τεύχος θέλετε. Θα σας αποστέλλεται με το Ταχυδρομείο.

ΕΤΗΣΙΕΣ ΣΥΝΔΡΟΜΕΣ

Κωδικός αριθ. κατάθεσης στο Δημόσιο Ταμείο 2531		Κωδικός αριθ. κατάθεσης στο Δημόσιο Ταμείο 3512
Η ετήσια συνδρομή είναι:		Ποσοστό 5% υπέρ του Ταμείου Αλληλοβοηθείας του Προσωπικού (ΤΑΠΕΤ)
α) Για το Τεύχος Α΄	Δρχ. 15.000	Δρχ. 750
β) » » » Β΄	» 30.000	» 1.500
γ) » » » Γ΄	» 10.000	» 500
δ) » » » Δ΄	» 30.000	» 1.500
ε) » » » Αναπτυξιακών Πράξεων	» 20.000	» 1.000
στ) » » » Ν.Π.Δ.Δ.	» 10.000	» 500
ζ) » » » ΠΑΡΑΡΤΗΜΑ	» 5.000	» 250
η) » » » Δελτ. Εμπ.& Βιομ. Ιδ.	» 10.000	» 500
θ) » » » Αν. Ειδικού Δικαστηρίου	» 3.000	» 150
ι) » » » Α.Ε. & Ε.Π.Ε.	» 200.000	» 10.000
ια) Για όλα τα Τεύχη εκτός ΤΑΕ-ΕΠΕ	» 100.000	» 5.000

Πληροφορίες: τηλ. 52.48.320

ΑΠΟ ΤΟ ΕΘΝΙΚΟ ΤΥΠΟΓΡΑΦΕΙΟ